



VILLE DE Thurso

PLAN DE ZONAGE 2021


Accompagnant le Règlement
de zonage 14-2021



Légende

Vocation

- AGR(I) : Agriculture
- C : Commerciale
- COM : Communautaire
- CONS : Conservation
- I : Industrielle
- MM : Maison mobile
- MX : Mixte
- P : Protection
- R : Résidentielle
- RC : Écotourisme
- W : Voie ferrée

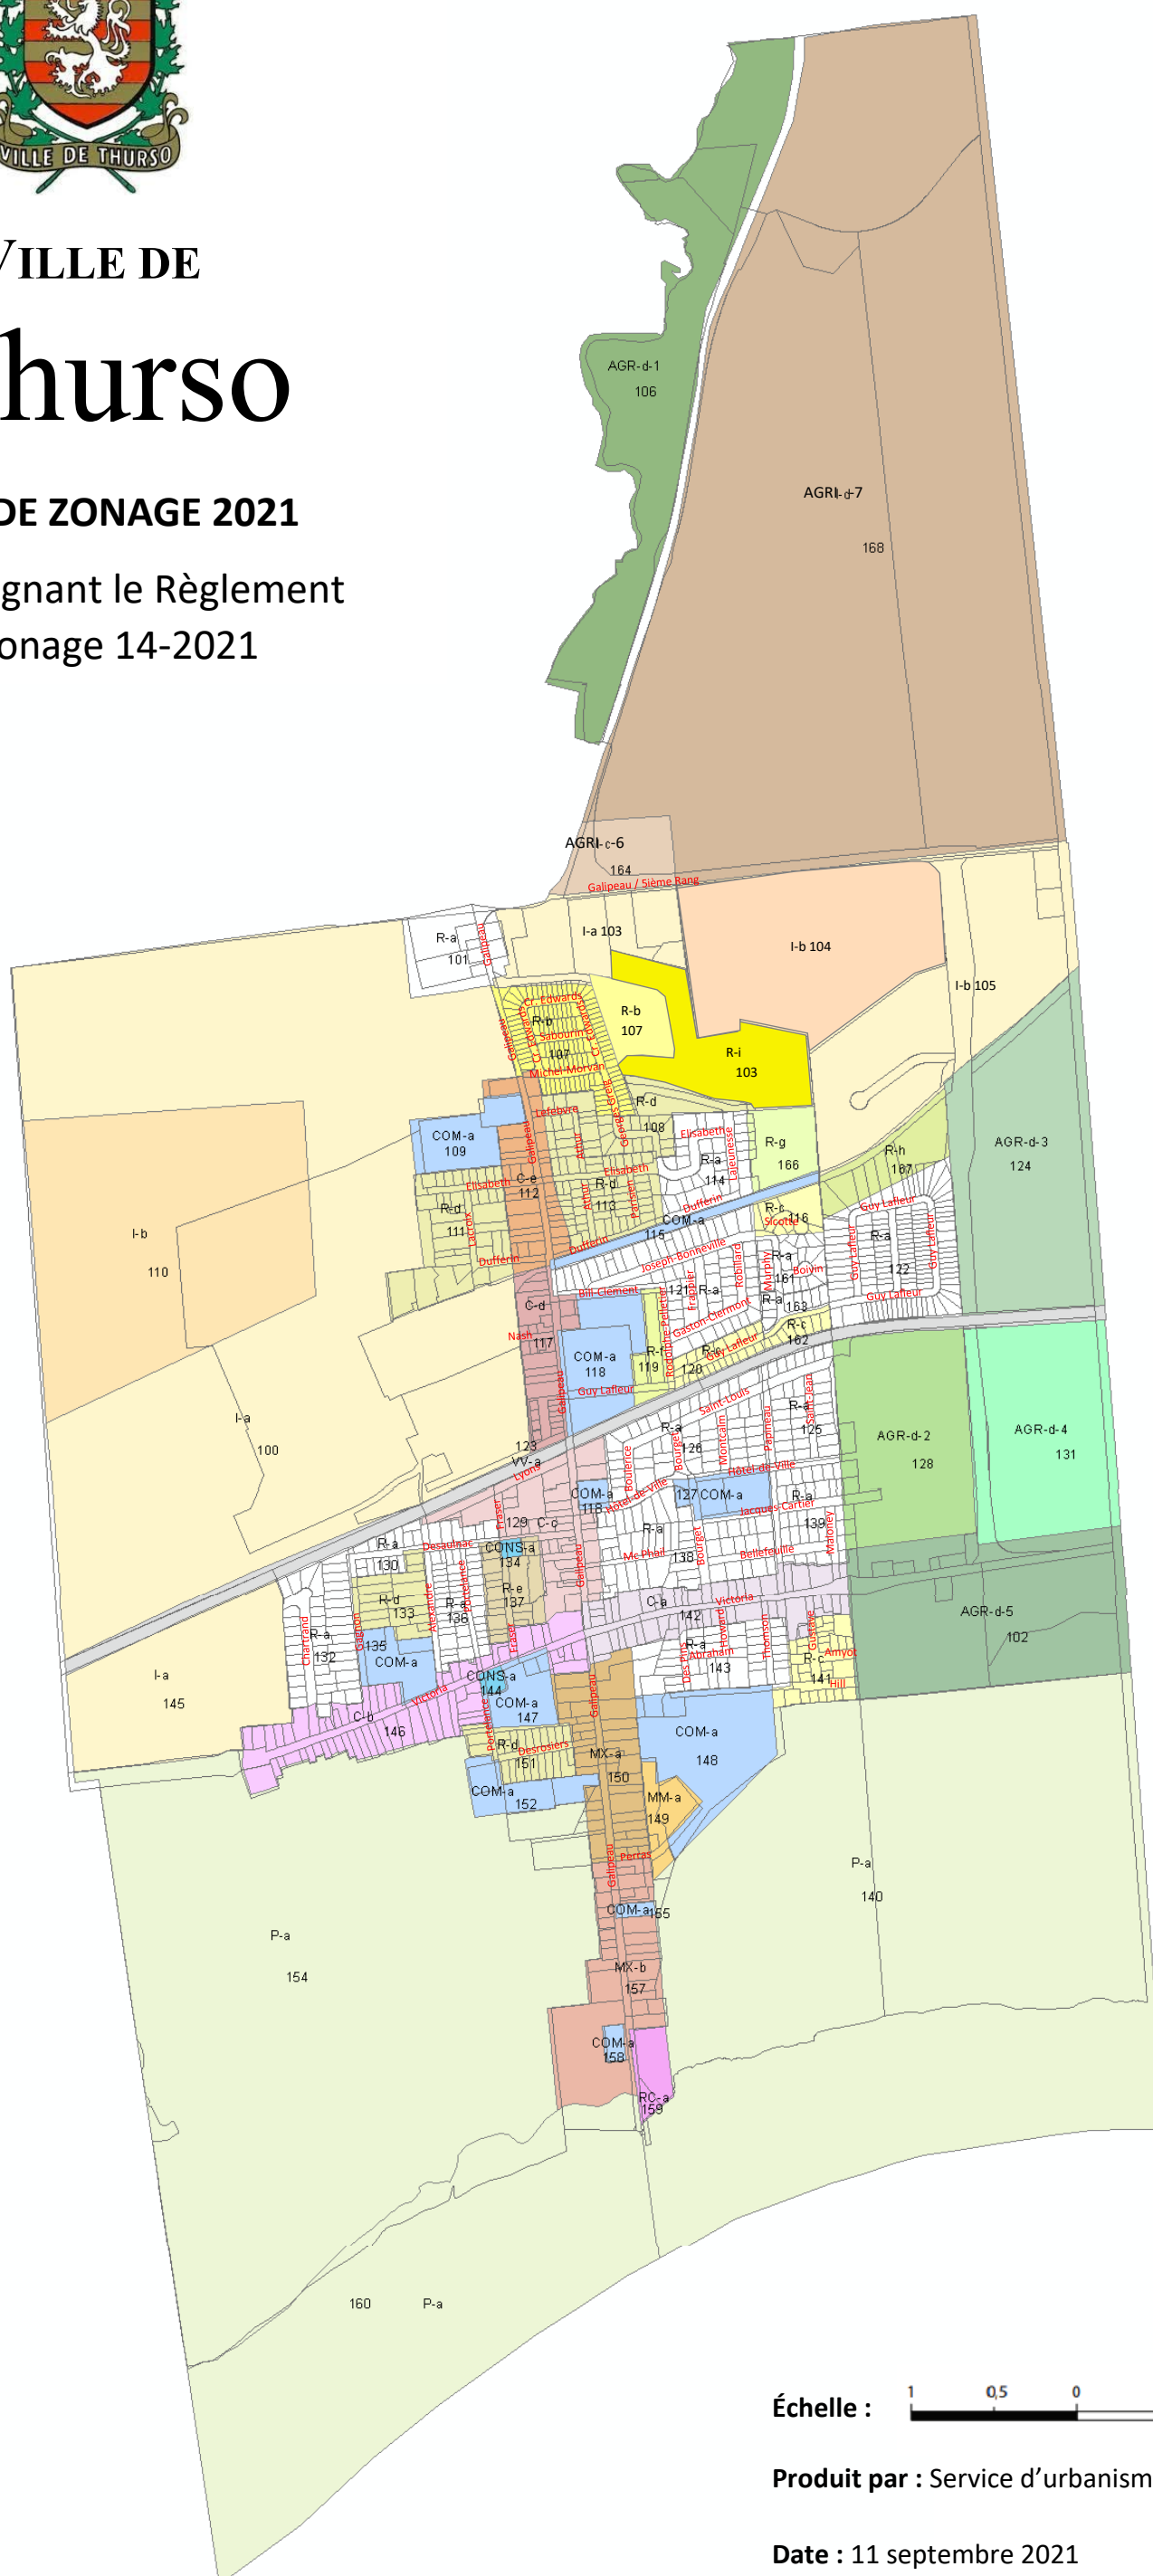

Échelle : 1 0,5 0 1 2
Kilomètres

Produit par : Service d'urbanisme de la Ville de Thurso

Date : 11 septembre 2021